



Associació de Mares i Pares del C.E.I.P. Joan Maragall



PROPOSTA DE MILLORA DE L'ENTORN DE L'ESCOLA JOAN MARAGALL

**Escola Joan Maragall
AMPA Joan Maragall
Comissió de l'Entorn Escolar**

Maig de 2012

L'objectiu principal de la Comissió d'Entorn de l'AMPA de l'escola Joan Maragall és millorar l'entorn urbà del centre i els seus accessos. L'any 2007 es van realitzar diverses trobades amb l'Ajuntament amb el propòsit de traslladar algunes de les preocupacions de la comunitat educativa d'aquest centre. Aquestes reunions van originar algunes actuacions que han contribuït significativament a la millora de l'entorn urbà de l'escola. Malgrat això, i tenint en compte de manera primordial **la mobilitat del barri i la seguretat dels nens**, observem que encara hi ha alguns aspectes importants per millorar. A continuació us fem saber aquelles millores que creiem necessàries als voltants de l'escola:

1. La plaça que es troba a l'encreuament del carrer Escoles i el passeig Sant Magí té unes voreres estretes i una mala comunicació amb l'espai de terra del centre. La seva distribució fa que no sigui un espai prou aprofitable: no facilita la mobilitat d'usuaris de l'escola (famílies i autobusos escolars) i és insegur ja que obliga als vianants a caminar pel carrer. Proposem una remodelació de la plaça que inclogui la conversió a zona de vianants, amb un nou aparcament per l'autobús, una zona d'aparcament per a pares i mares (kiss & ride) i una nova distribució sense barreres arquitectòniques.

Creiem que aquesta remodelació podria incloure la urbanització de tota la plaça i del carrer Mercè Rodoreda de prioritat invertida, amb la parada d'autobús a la mateixa plaça a continuació del carrer Escoles, i amb la possibilitat d'utilitzar la plaça com a zona d'espera. Aquesta distribució facilitaria les maniobres de l'autobús i l'accés dels alumnes del centre.

S'adjunta un plànol amb possibles propostes constructives per entendre millor com es podria encaixar la remodelació que proposa l'AMPA. Aquestes propostes s'han d'entendre com a possibles solucions que els tècnics de l'Ajuntament hauran de valorar i rectificar en tot allò que creguin convenient.

2. Els passos de vianants del passeig Sant Magí i carrer Montseny, al voltant de l'escola, creiem que haurien de ser del tipus elevat o amb coixins berlinesos per a reduir la velocitat dels cotxes. Són nombrosos els ensurts que s'ocasionen per la velocitat d'automòbils i creiem que és una manca de seguretat molt preocupant.
3. A la vorera (baixant a l'esquerra) del carrer passeig Sant Magí a la cantonada del carrer Rius i Taulet, presenta un pendent pronunciat que fa que els nens i nenes petits tendeixin a córrer. Aquest fet provoca cert perill, ja que es tracten de carrers amb trànsit rodat, per la qual cosa creiem convenient que es posi una tanca de protecció que no permeti accedir al nens i nenes al carrer Rius i Taulet.
4. Per millorar la mobilitat dels automòbils proposem que el carrer Abella canviï el sentit de circulació.

5. Proposem posar bancs al carrer Pg. De la Creu per a facilitar l'espera dels familiars dels alumnes de l'escola.
6. L'acompanyament i la recollida dels alumnes de l'escola en moltes ocasions es fa mitjançant el vehicle privat. En aquests casos no existeix cap espai adequat per parar durant uns minuts els cotxes, de manera que molts se situen sobre algunes voreres dels voltants del centre. Per aquest motiu creiem que seria necessari un aparcament específic (kiss & ride). Adjuntem planell amb una proposta d'ubicació d'aquests aparcaments.
7. El parc infantil de la plaça Rafael Casanoves és un espai molt utilitzat per alumnes d'aquesta escola i creiem que seria molt convenient fer un pas de vianants, a l'alçada del carrer Escoles, que doni accés directe al parc. També creiem convenient posar alguna tanca que impedeixi que pilotes o altres joguines puguin caure a l'av. Rius i Taulet.

Exposades les nostres propostes, esperem que siguin considerades pel Departament de Mobilitat de l'Ajuntament i que puguin ser executades el més aviat possible per tal de poder garantir al màxim la seguretat dels vianants i especialment els nens i nenes de l'escola Joan Maragall.

Salutacions cordials,

Comissió de l'Entorn Escolar
AMPA Joan Maragall
Escola Joan Maragall
Passeig de la Creu 1-5
08172 Sant Cugat del Vallès

Sant Cugat del Vallès, 23 de maig de 2012

ANNEX FOTOGRAFIC

Annex: Fotografies preses durant el mes de maig de 2012 a la plaça del passeig Sant Magí, a l'alçada del carrer de les Escoles.

Autocar per sobre de la vorera al carrer Mercè Rodoreda:




Marques de l'Autocar a la vorera del carrer Mercè Rodoreda.





Cotxes mal aparcats a l'aparcament reservat a autocars a la placeta.




Cotxes mal aparcats al carrer Mercè Rodoreda.

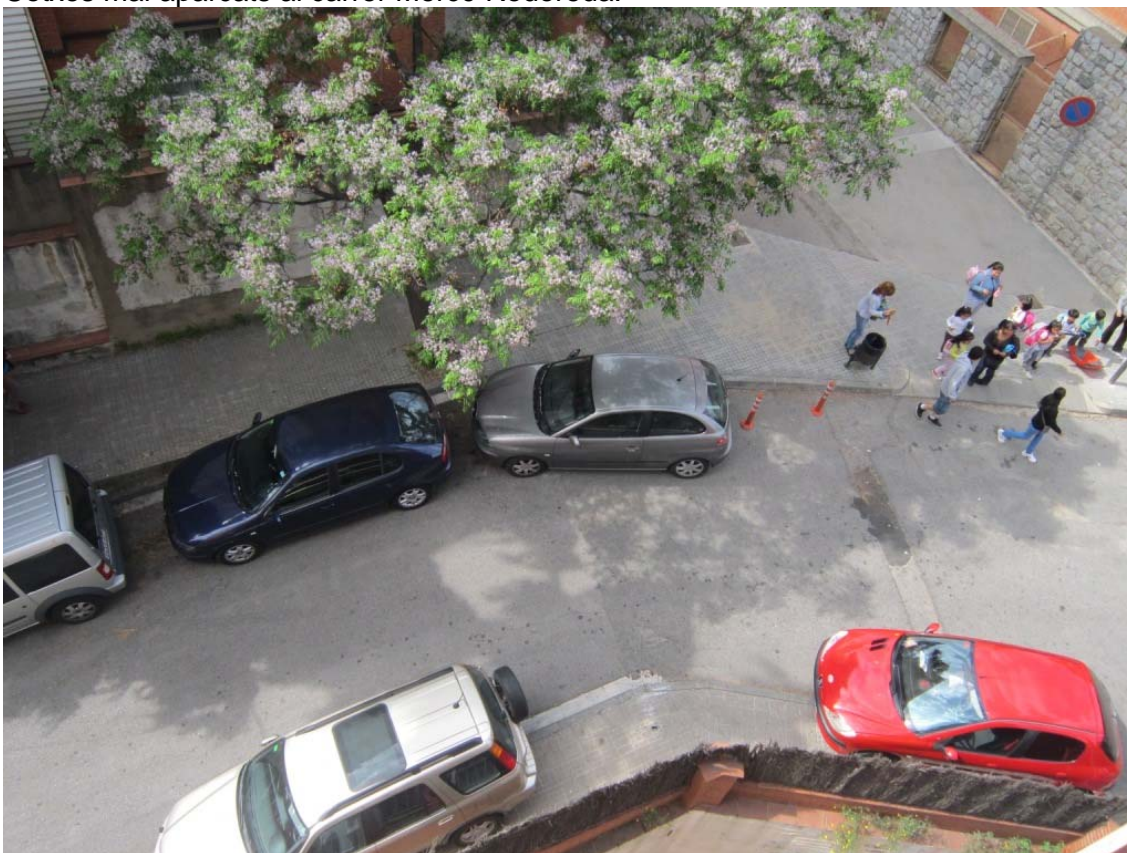


La vorera del carrer de les Escoles amb passeig Sant Magí és molt estreta i no permet el pas de vianants amb prou seguretat.

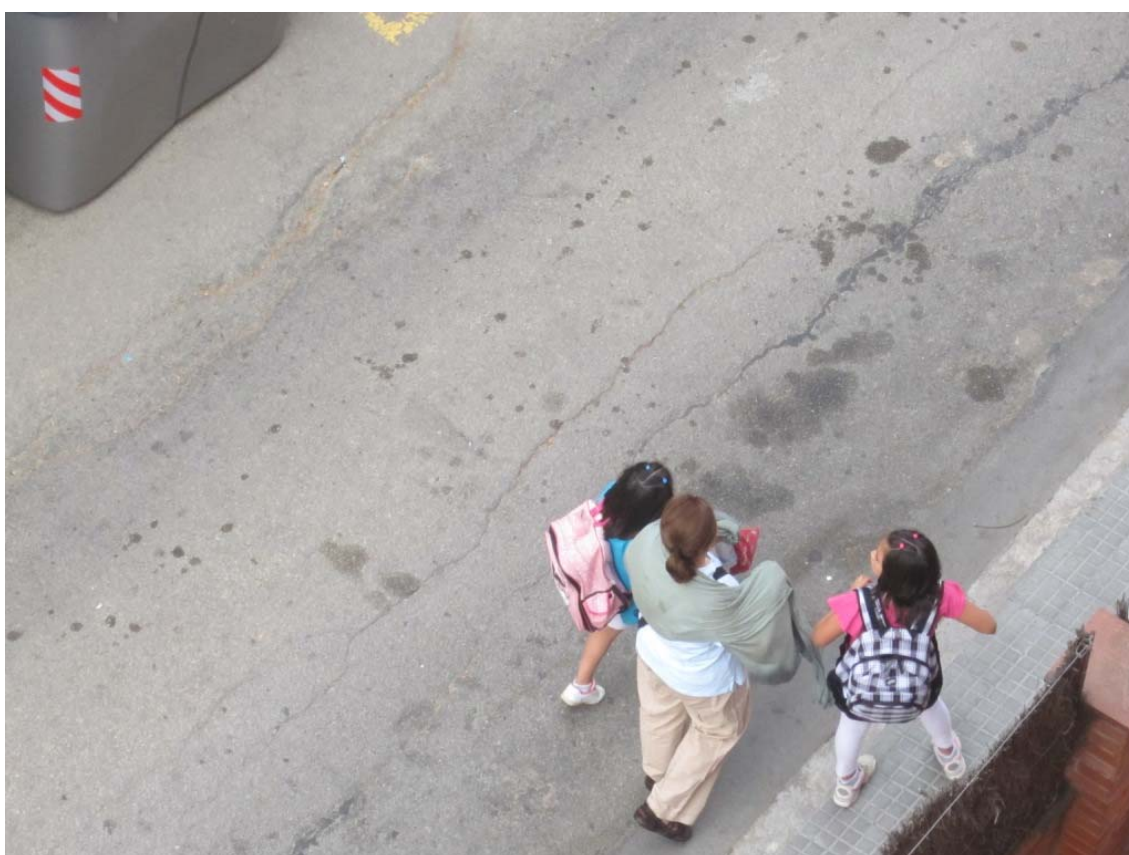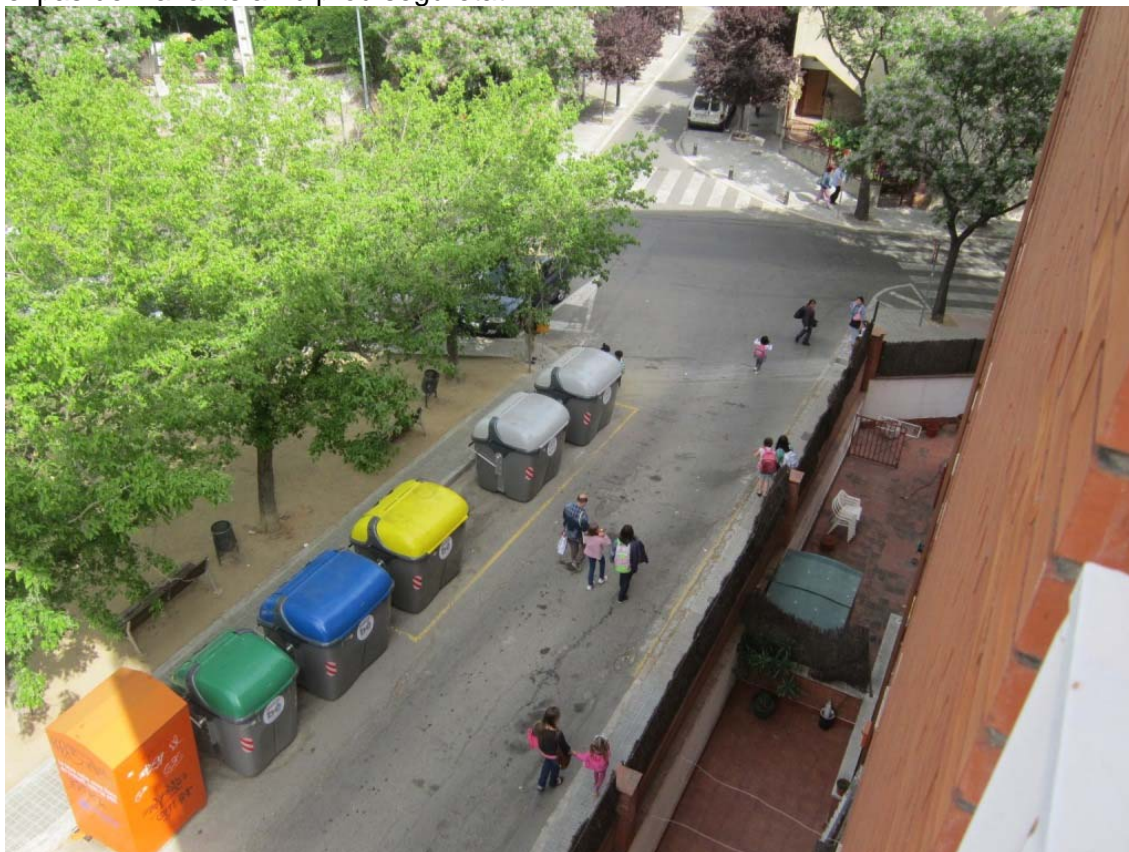


ANNEX PLÀNOLS

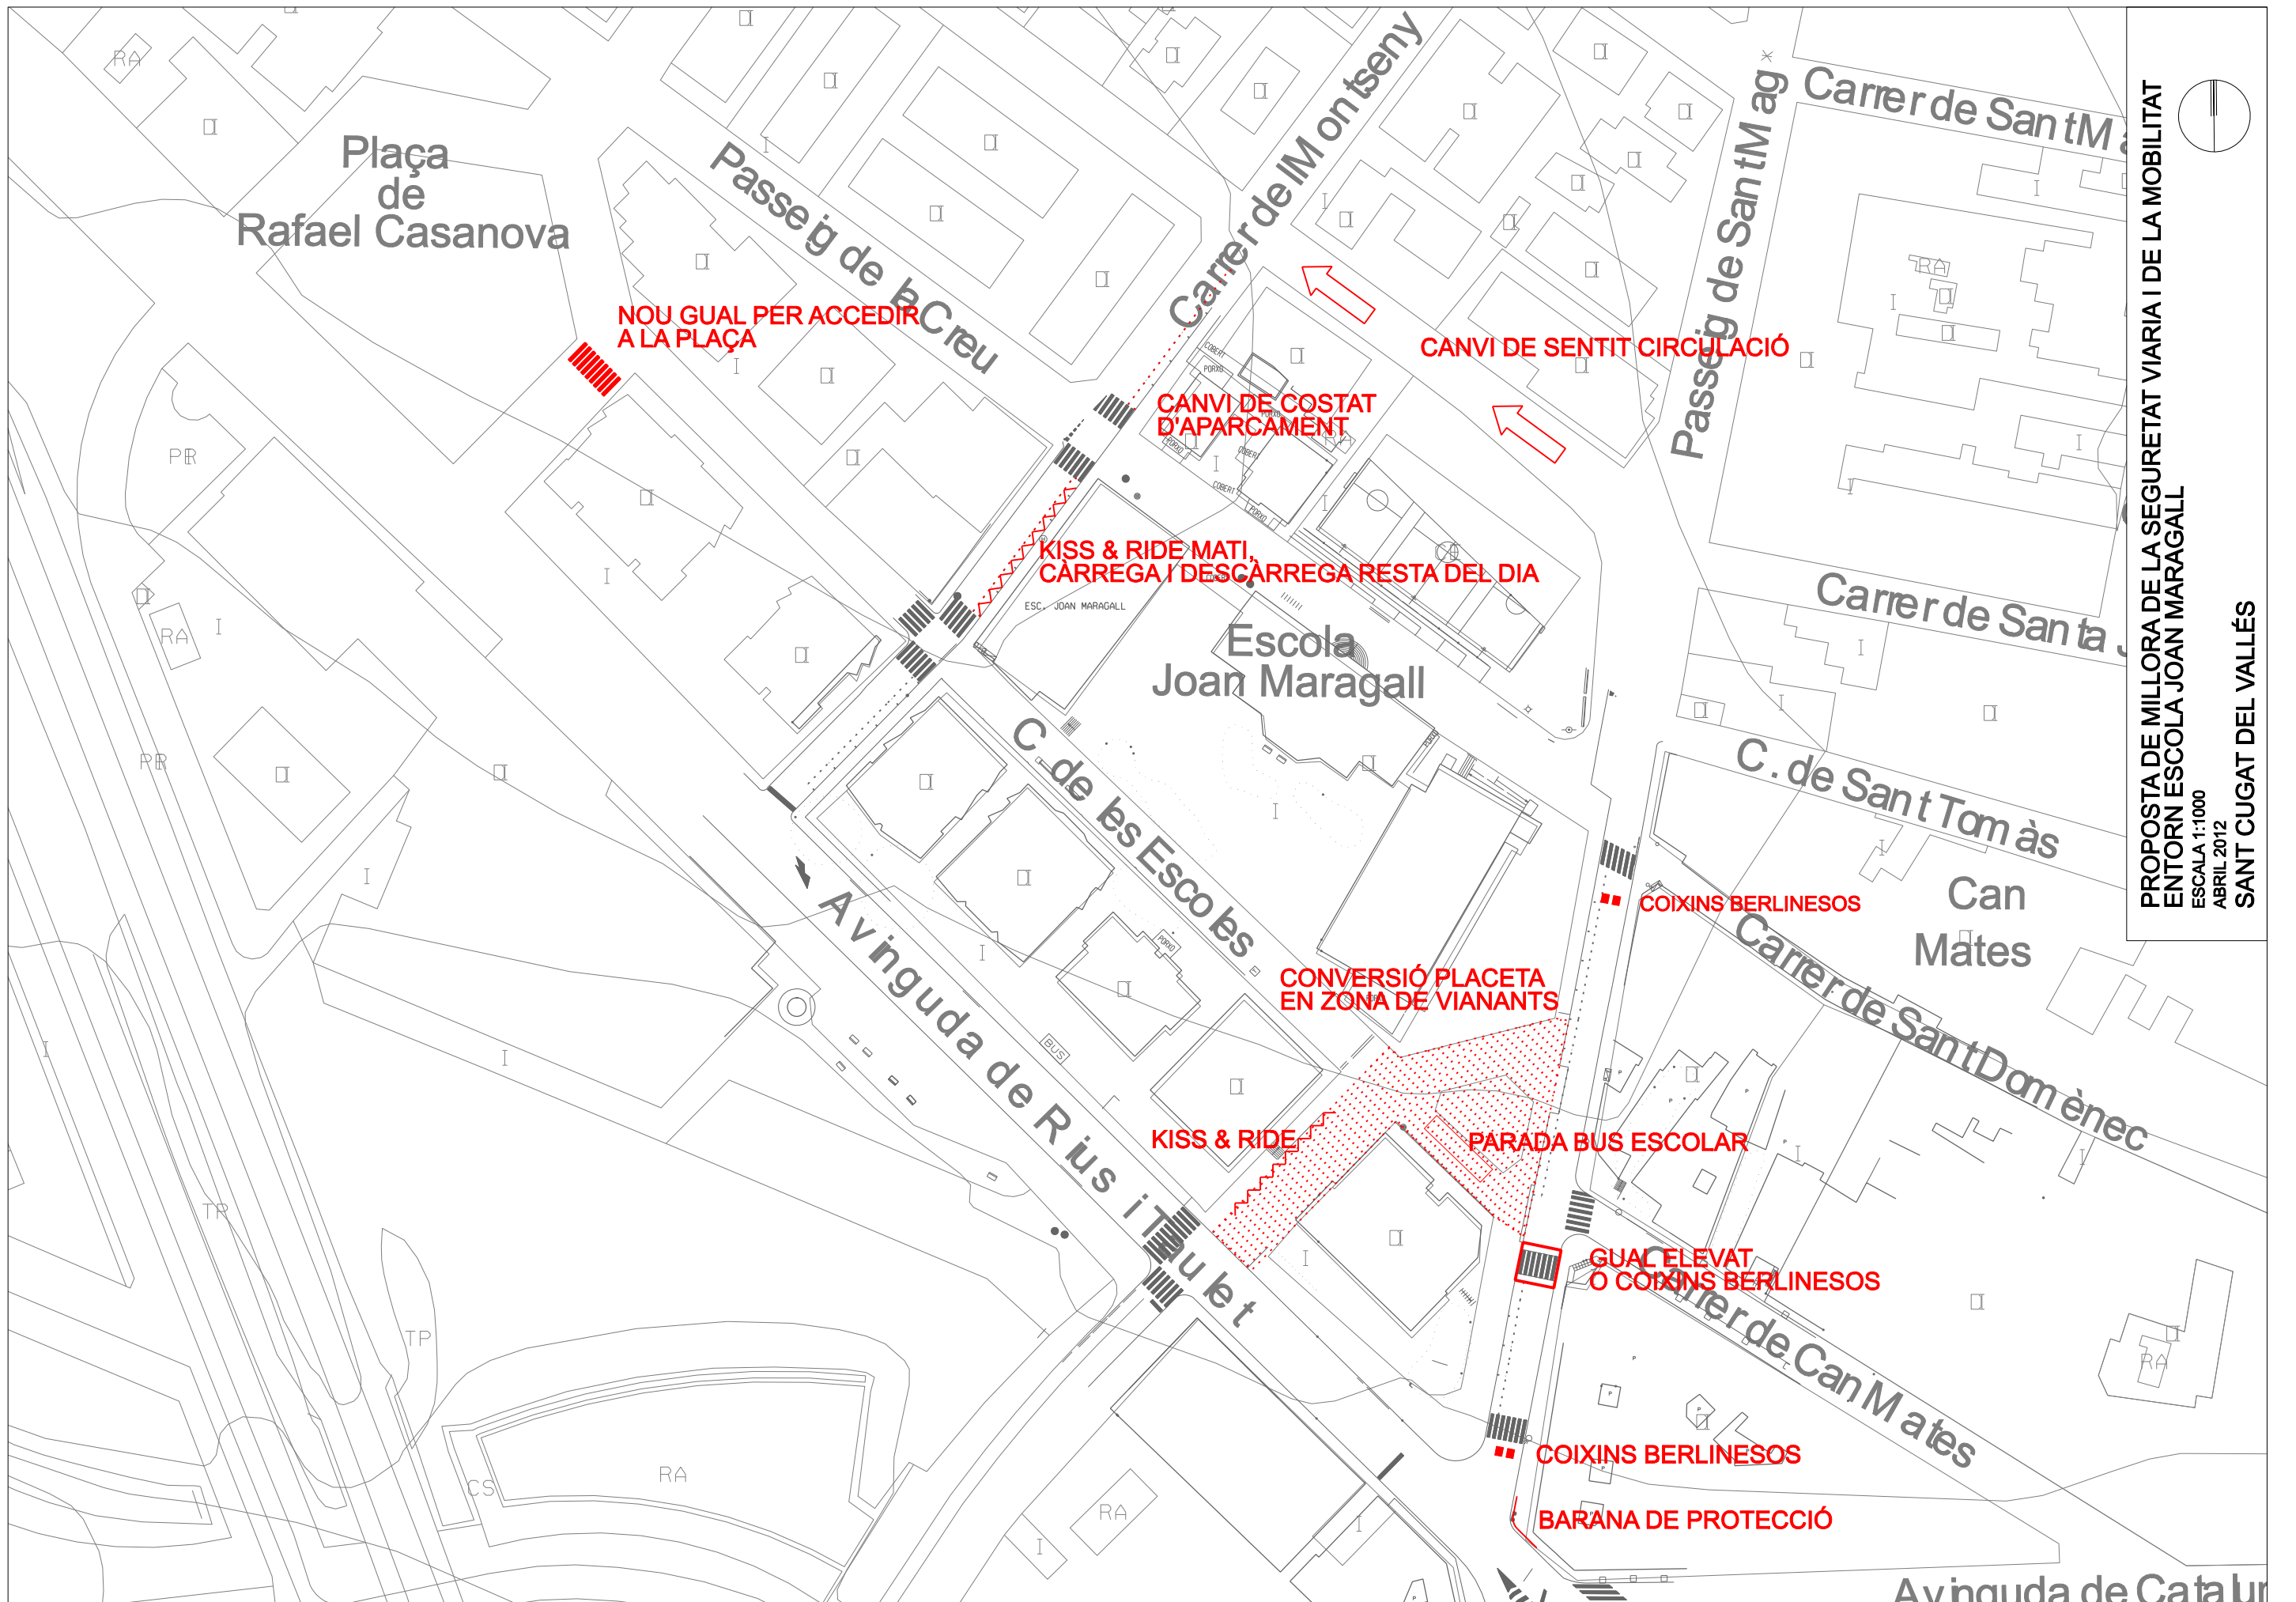

PROPOSTA DE MILLORA DE LA SEGURETAT VIÀRIA I DE LA MOBILITAT
 ENTORN ESCOLA JOAN MARAGALL
 ESCALA 1:1000
 ABRIL 2012
 SANT CUGAT DEL VALLÈS

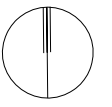

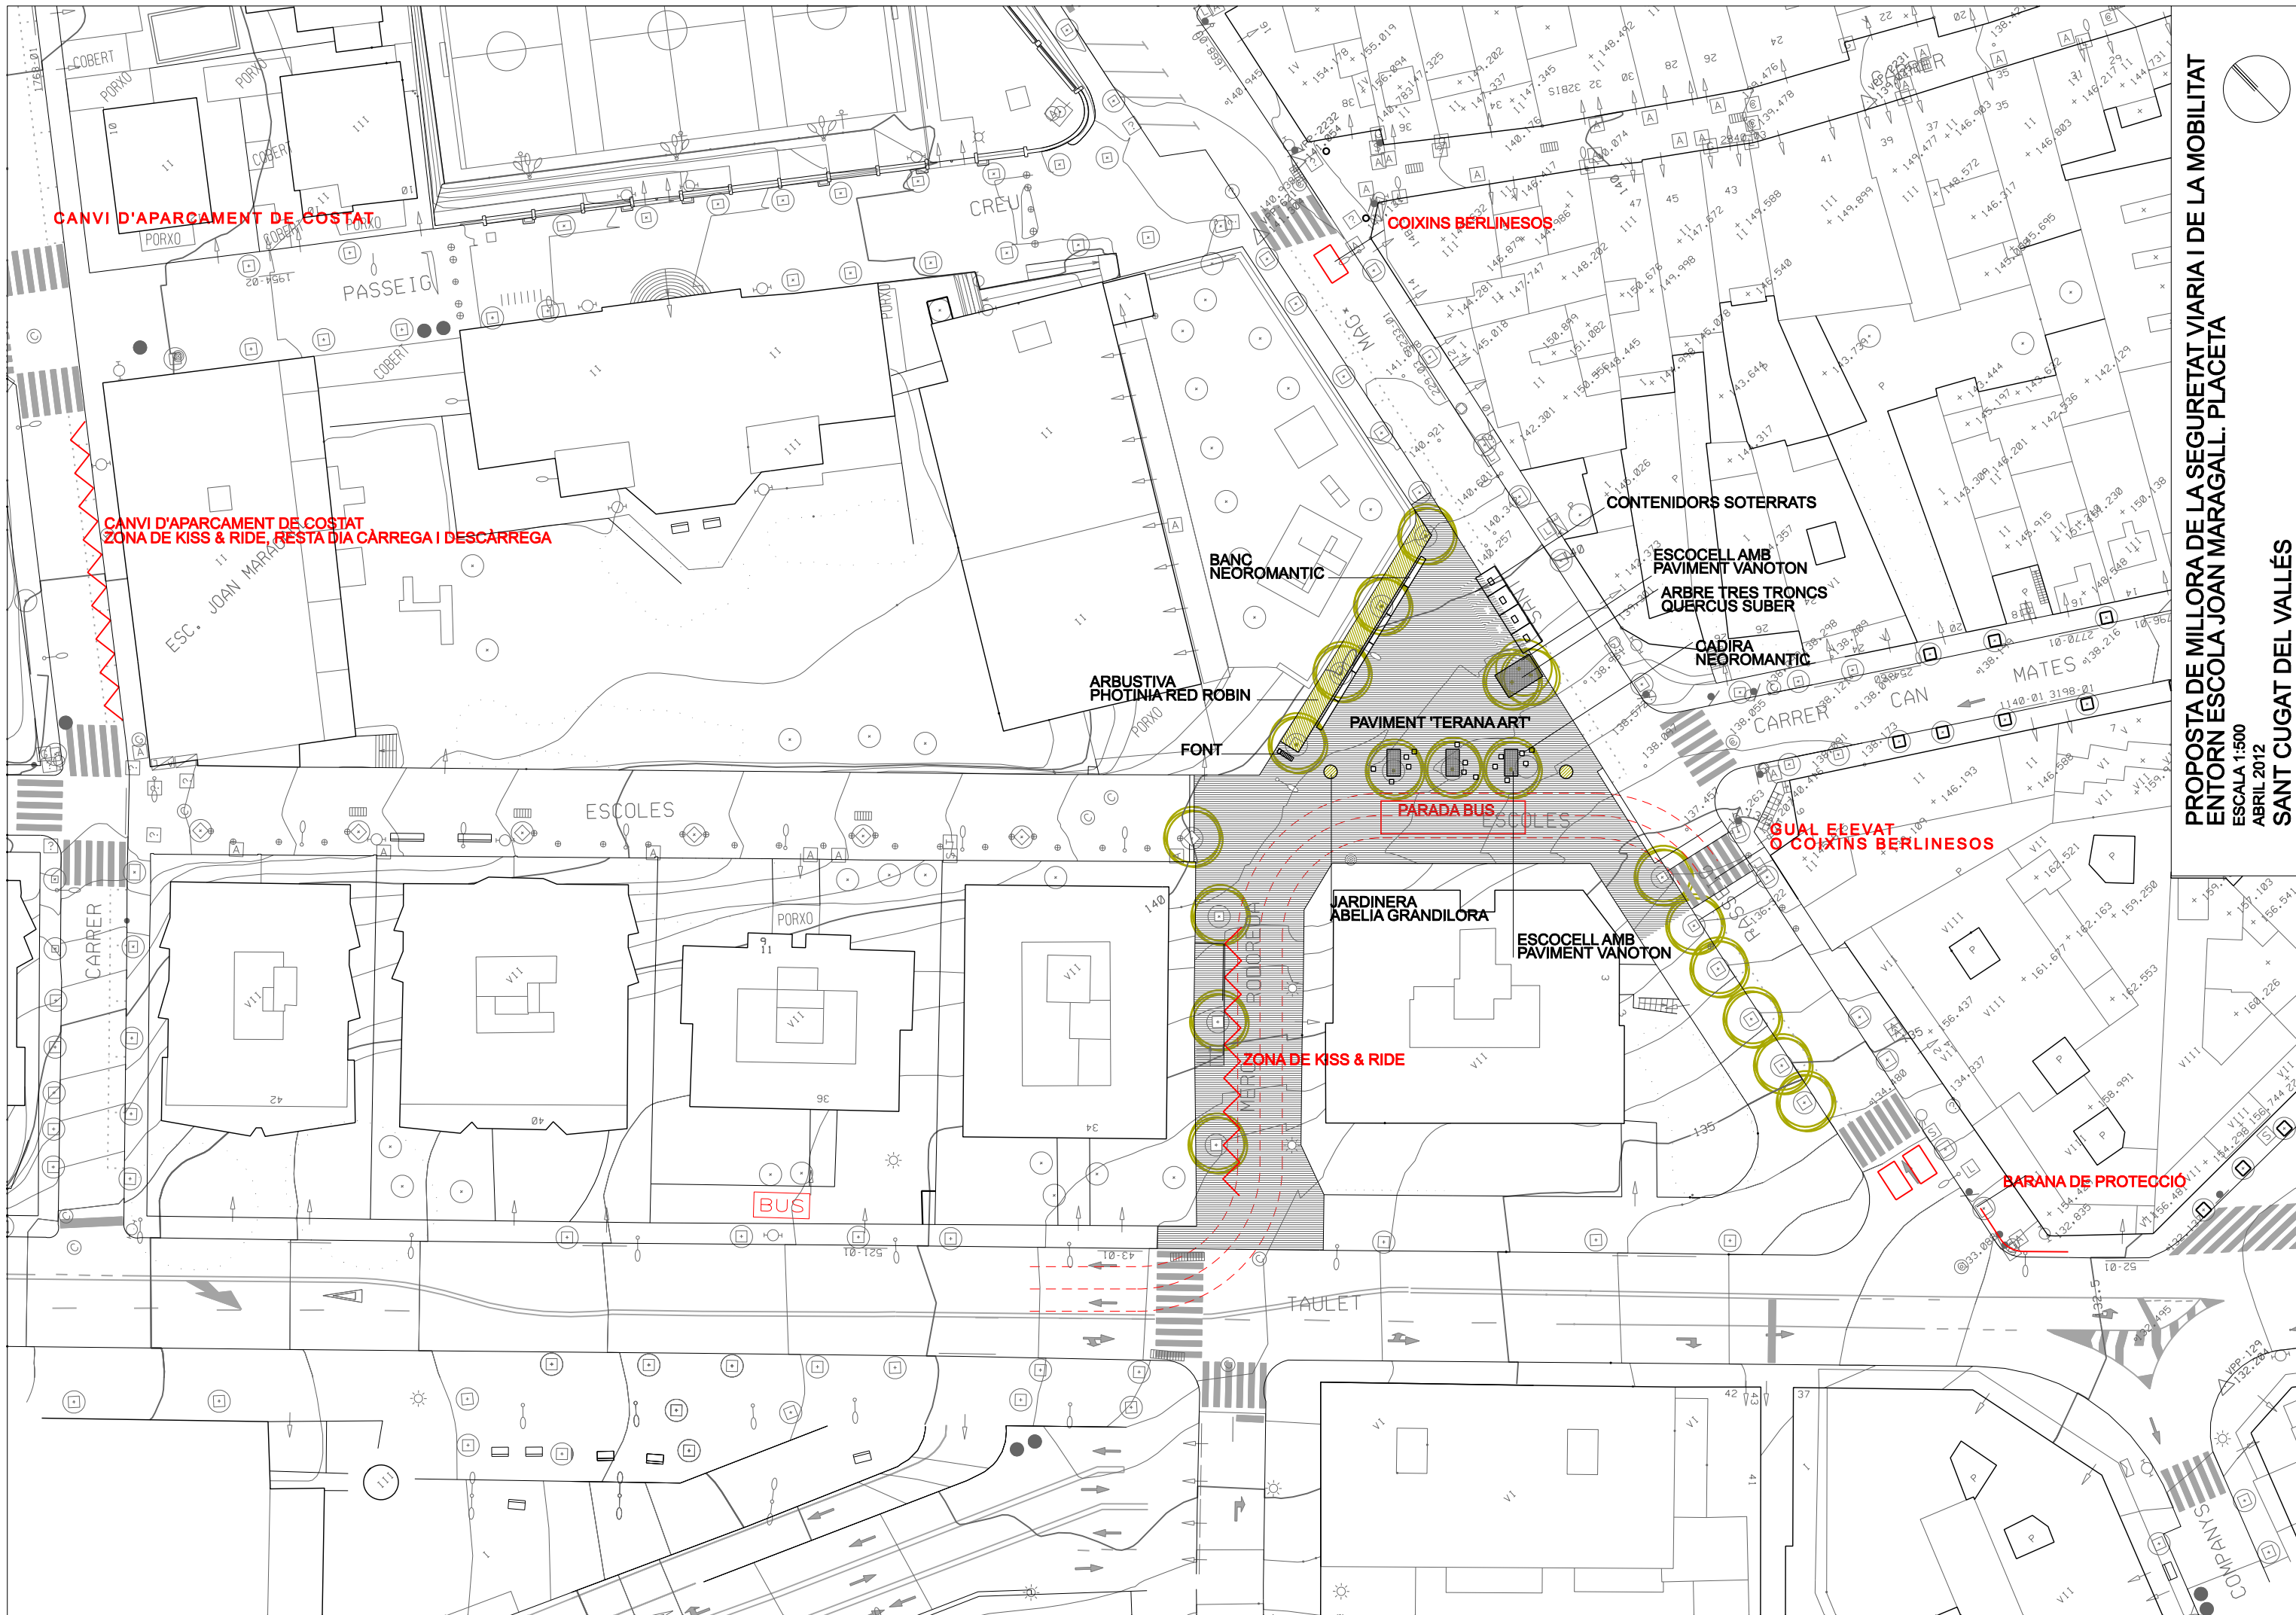

CANVI D'APARCAMENT DE COSTAT

COIXINS BERLINESOS

CANVI D'APARCAMENT DE COSTAT
ZONA DE KISS & RIDE, RESTA DIA CÀRREGA I DESCÀRREGA

BANC NEOROMANTIC

CONTENIDORS SOTERRATS

ESCOCELL AMB PAVIMENT VANOTON

ARBRE TRES TRONCS QUERCUS SUBER

CADIRA NEOROMANTIC

ARBUSTIVA PHOTINIA RED ROBIN

PAVIMENT TERANA ART

FONT

PARADA BUS

GUAL ELEVAT O COIXINS BERLINESOS

JARDINERA ABELIA GRANDILORA

ESCOCELL AMB PAVIMENT VANOTON

ZONA DE KISS & RIDE

BUS

BARANA DE PROTECCIO

PROPOSTA DE MILLORA DE LA SEGURETAT VIARIA I DE LA MOBILITAT
ENTORN ESCOLA JOAN MARAGALL. PLACETA
ESCALA 1:500
ABRIL 2012
SANT CUGAT DEL VALLÈS